

Uchwała Nr XLIX/312/23

Rady Gminy Obryte

z dnia 21 grudnia 2023 r.

w sprawie zaliczenia drogi do kategorii dróg gminnych i ustalenia jej przebiegu.

Na podstawie art. 18 ust. 2 pkt 15 ustawy z dnia 8 marca 1990 r. o samorządzie gminnym (Dz.U. z 2023 r., poz. 40 ze zm.) oraz art. 7 ust. 1, 2 i 3 ustawy z dnia 21 marca 1985 r. o drogach publicznych (Dz.U. z 2023 r., poz. 645 ze zm.), po zasięgnięciu opinii Zarządu Powiatu Pułtuskiego, uchwała się, co następuje:

§ 1

Zalicza się do kategorii dróg gminnych drogę w miejscowości Zambski Kościelne, urządzoną na działce o numerze ewidencyjnym 851, położonej w obrębie ewidencyjnym Zambski Kościelne.

§ 2

Ustala się przebieg drogi, o której mowa w § 1, zgodnie z załącznikiem graficznym do niniejszej uchwały.

§ 3

Wykonanie uchwały powierza się Wójtowi Gminy Obryte.


§ 4

Uchwała wchodzi w życie po upływie 14 dni od publikacji w Dzienniku Urzędowym Województwa Mazowieckiego.

Przewodniczący Rady Gminy

Krzysztof Oleksa

Załącznik do Uchwały Nr XLIX/312/2023
Rady Gminy Obryte
z dnia 21 grudnia 2023 r.

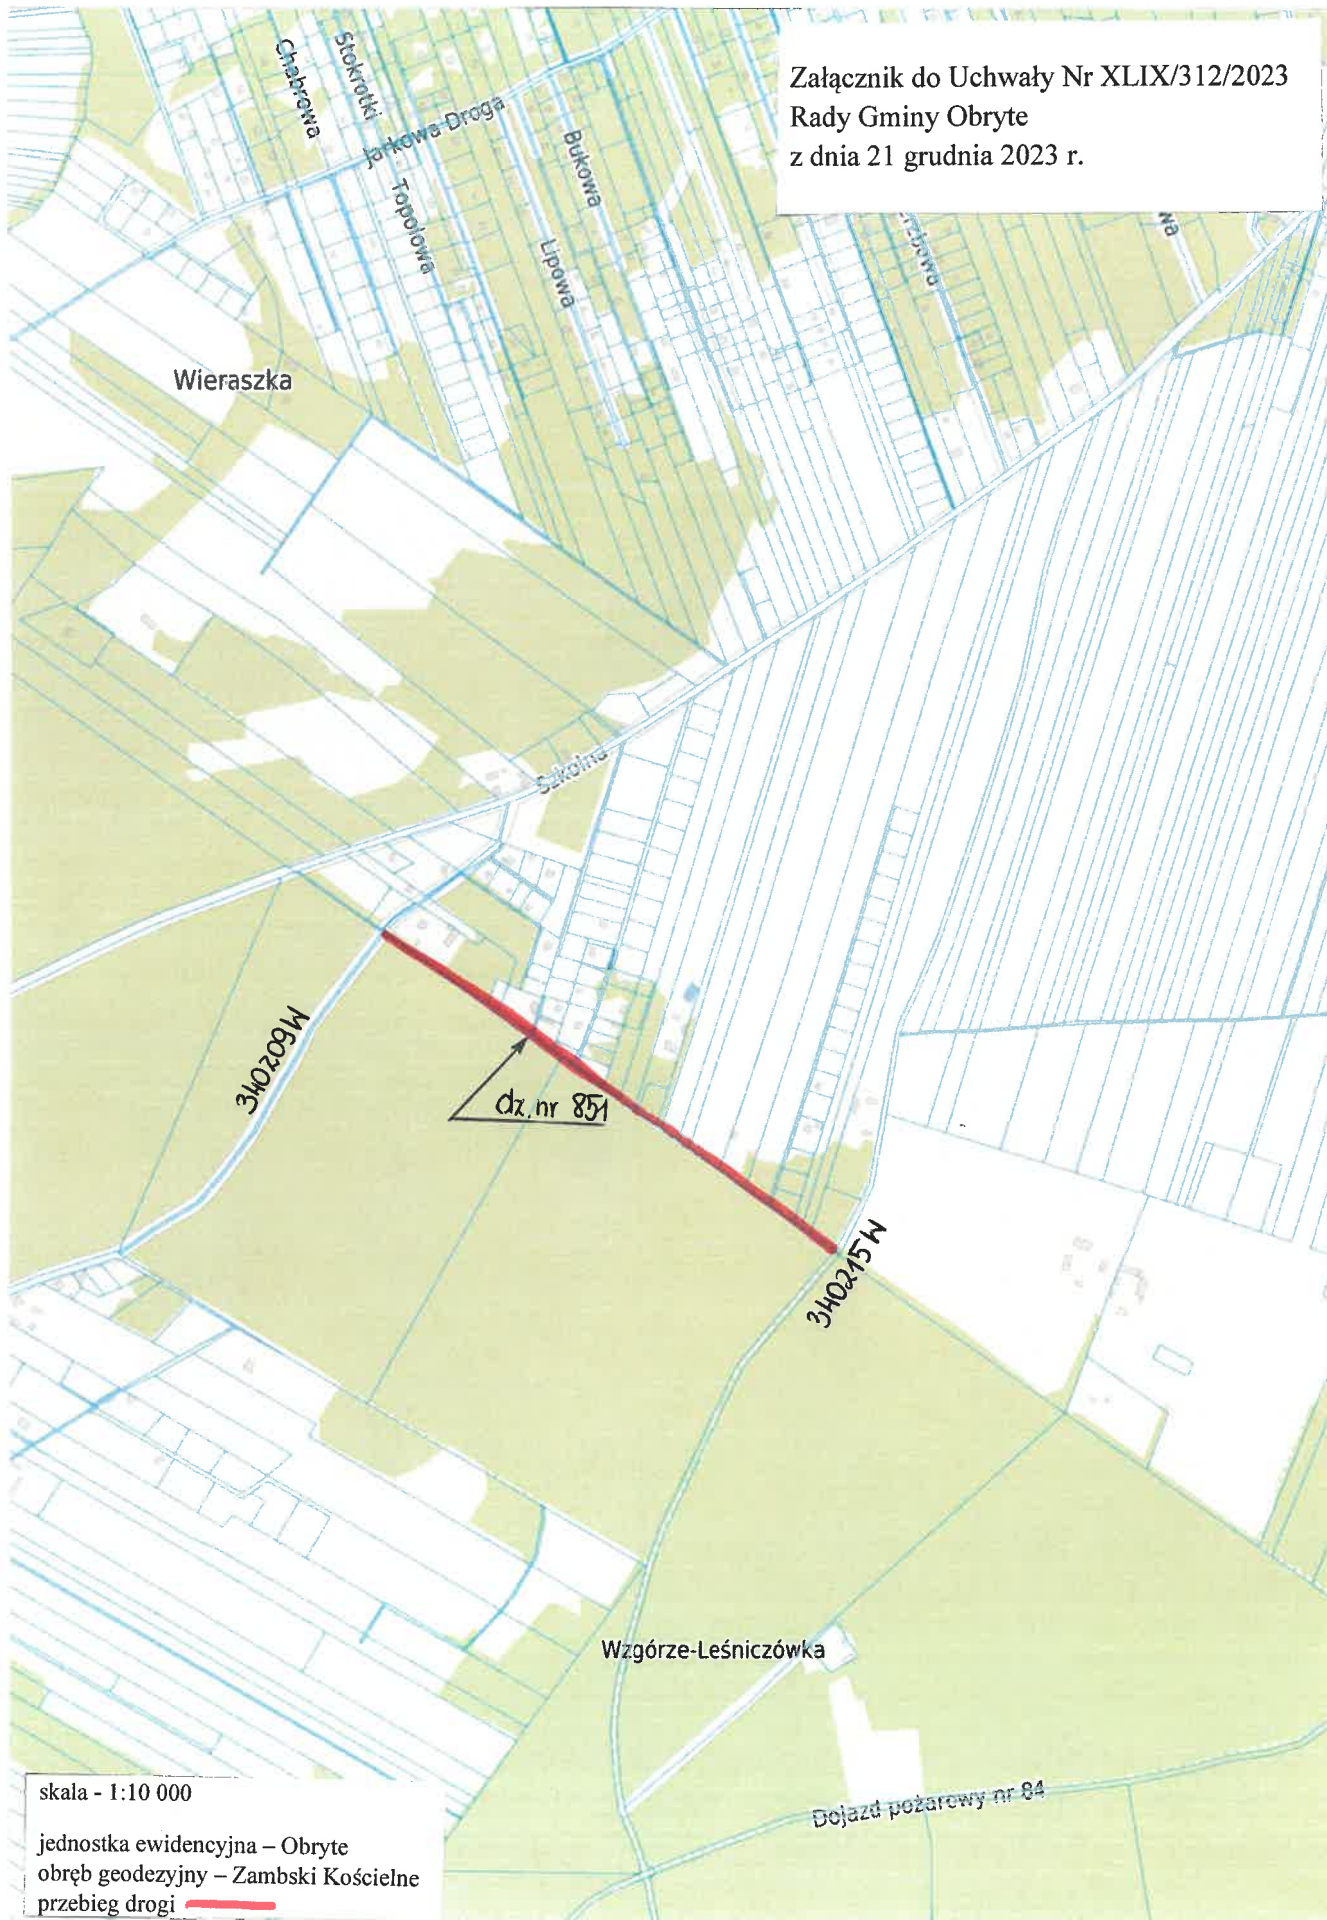

skala - 1:10 000
jednostka ewidencyjna – Obryte
obręb geodezyjny – Zambski Kościelne
przebieg drogi —

Dojazd pożarowy nr 84